

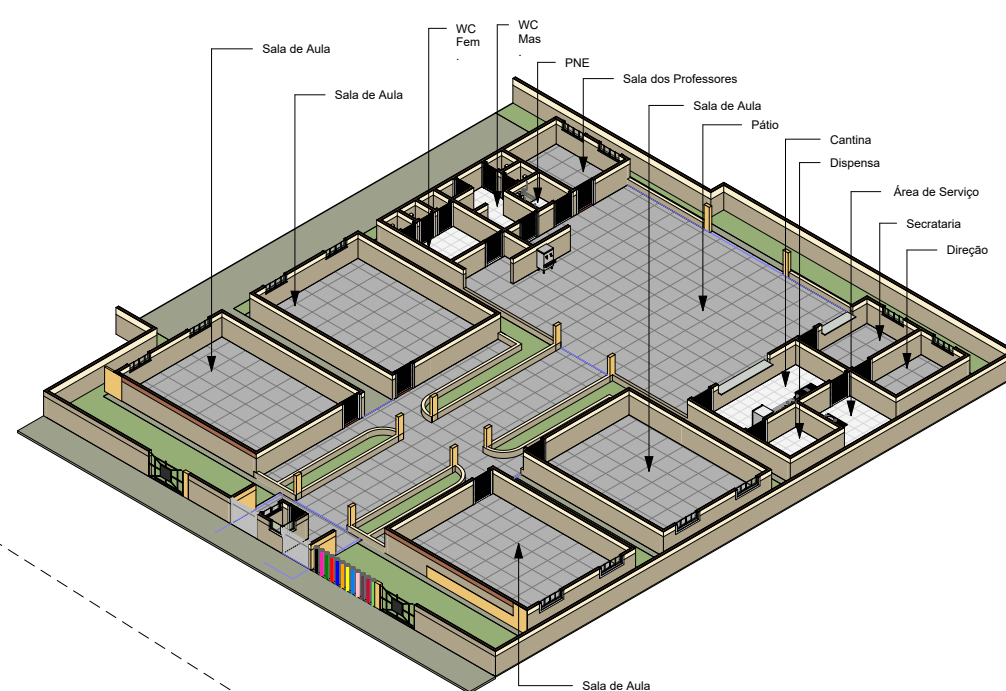
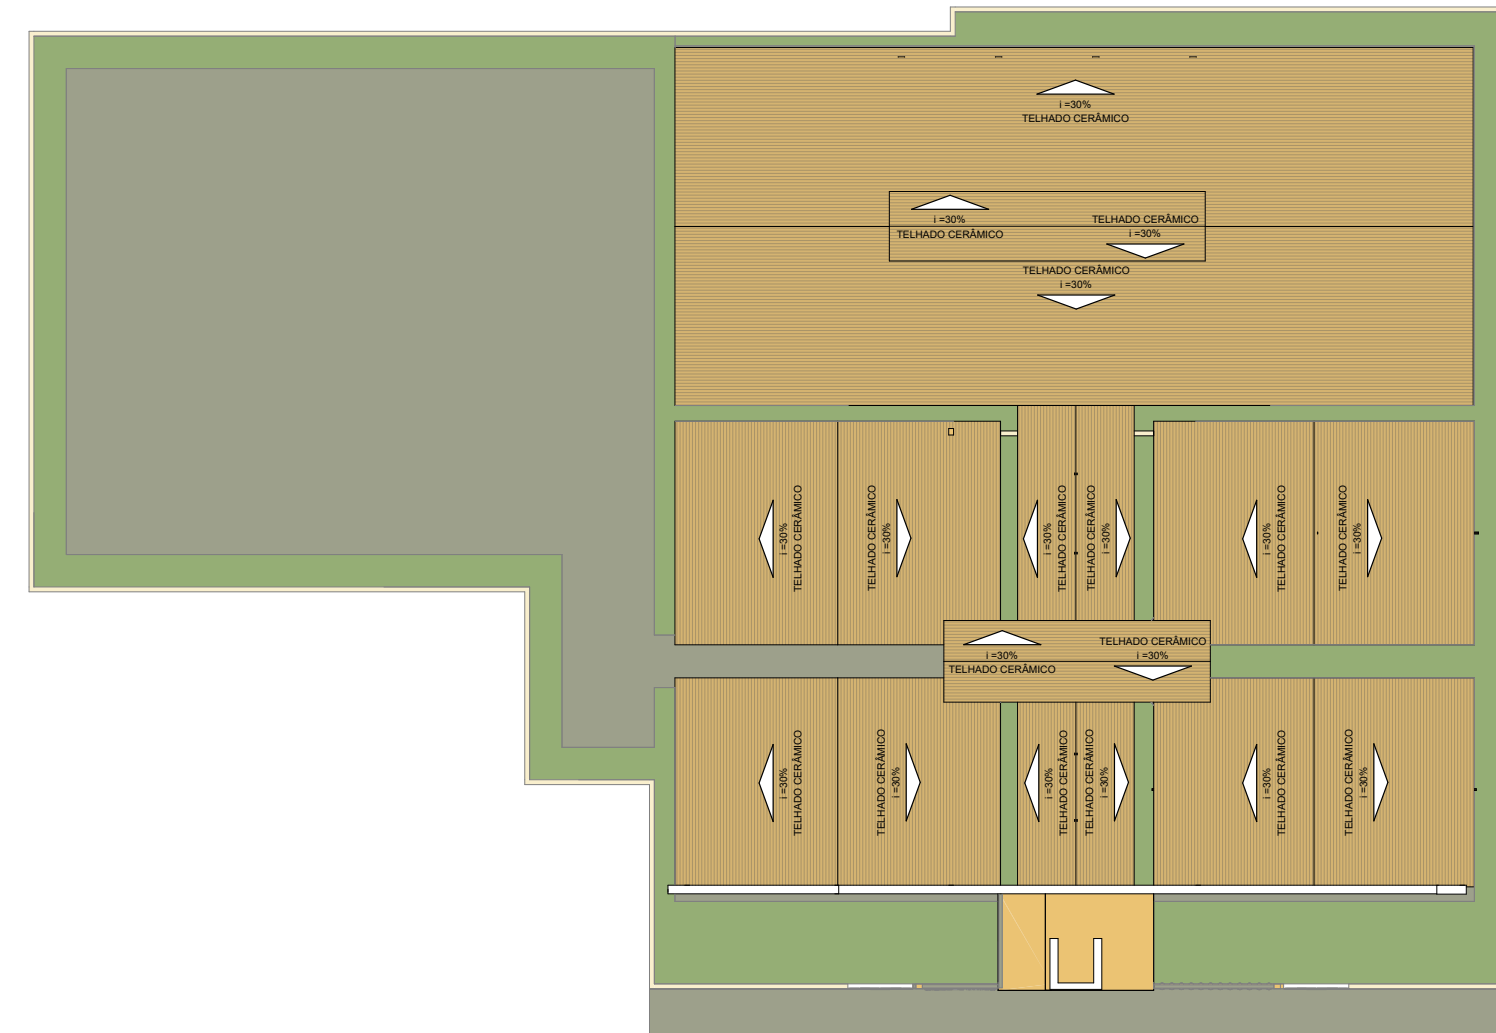
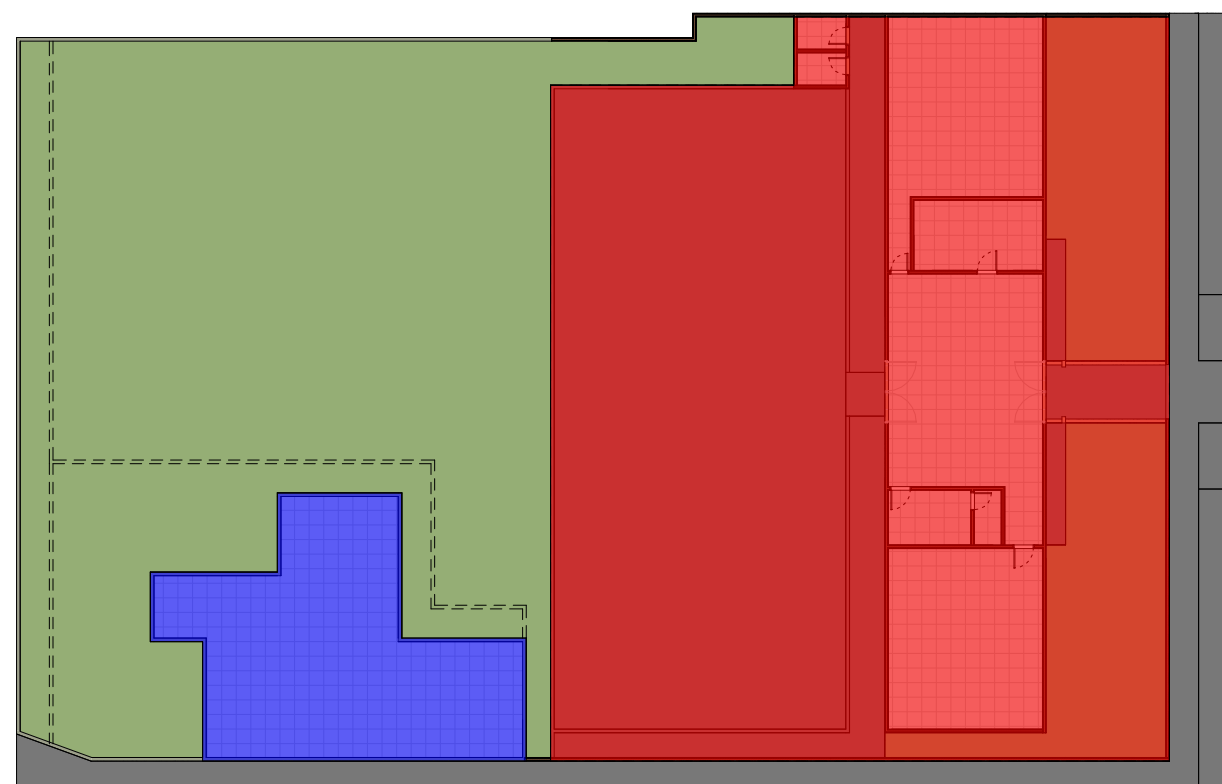
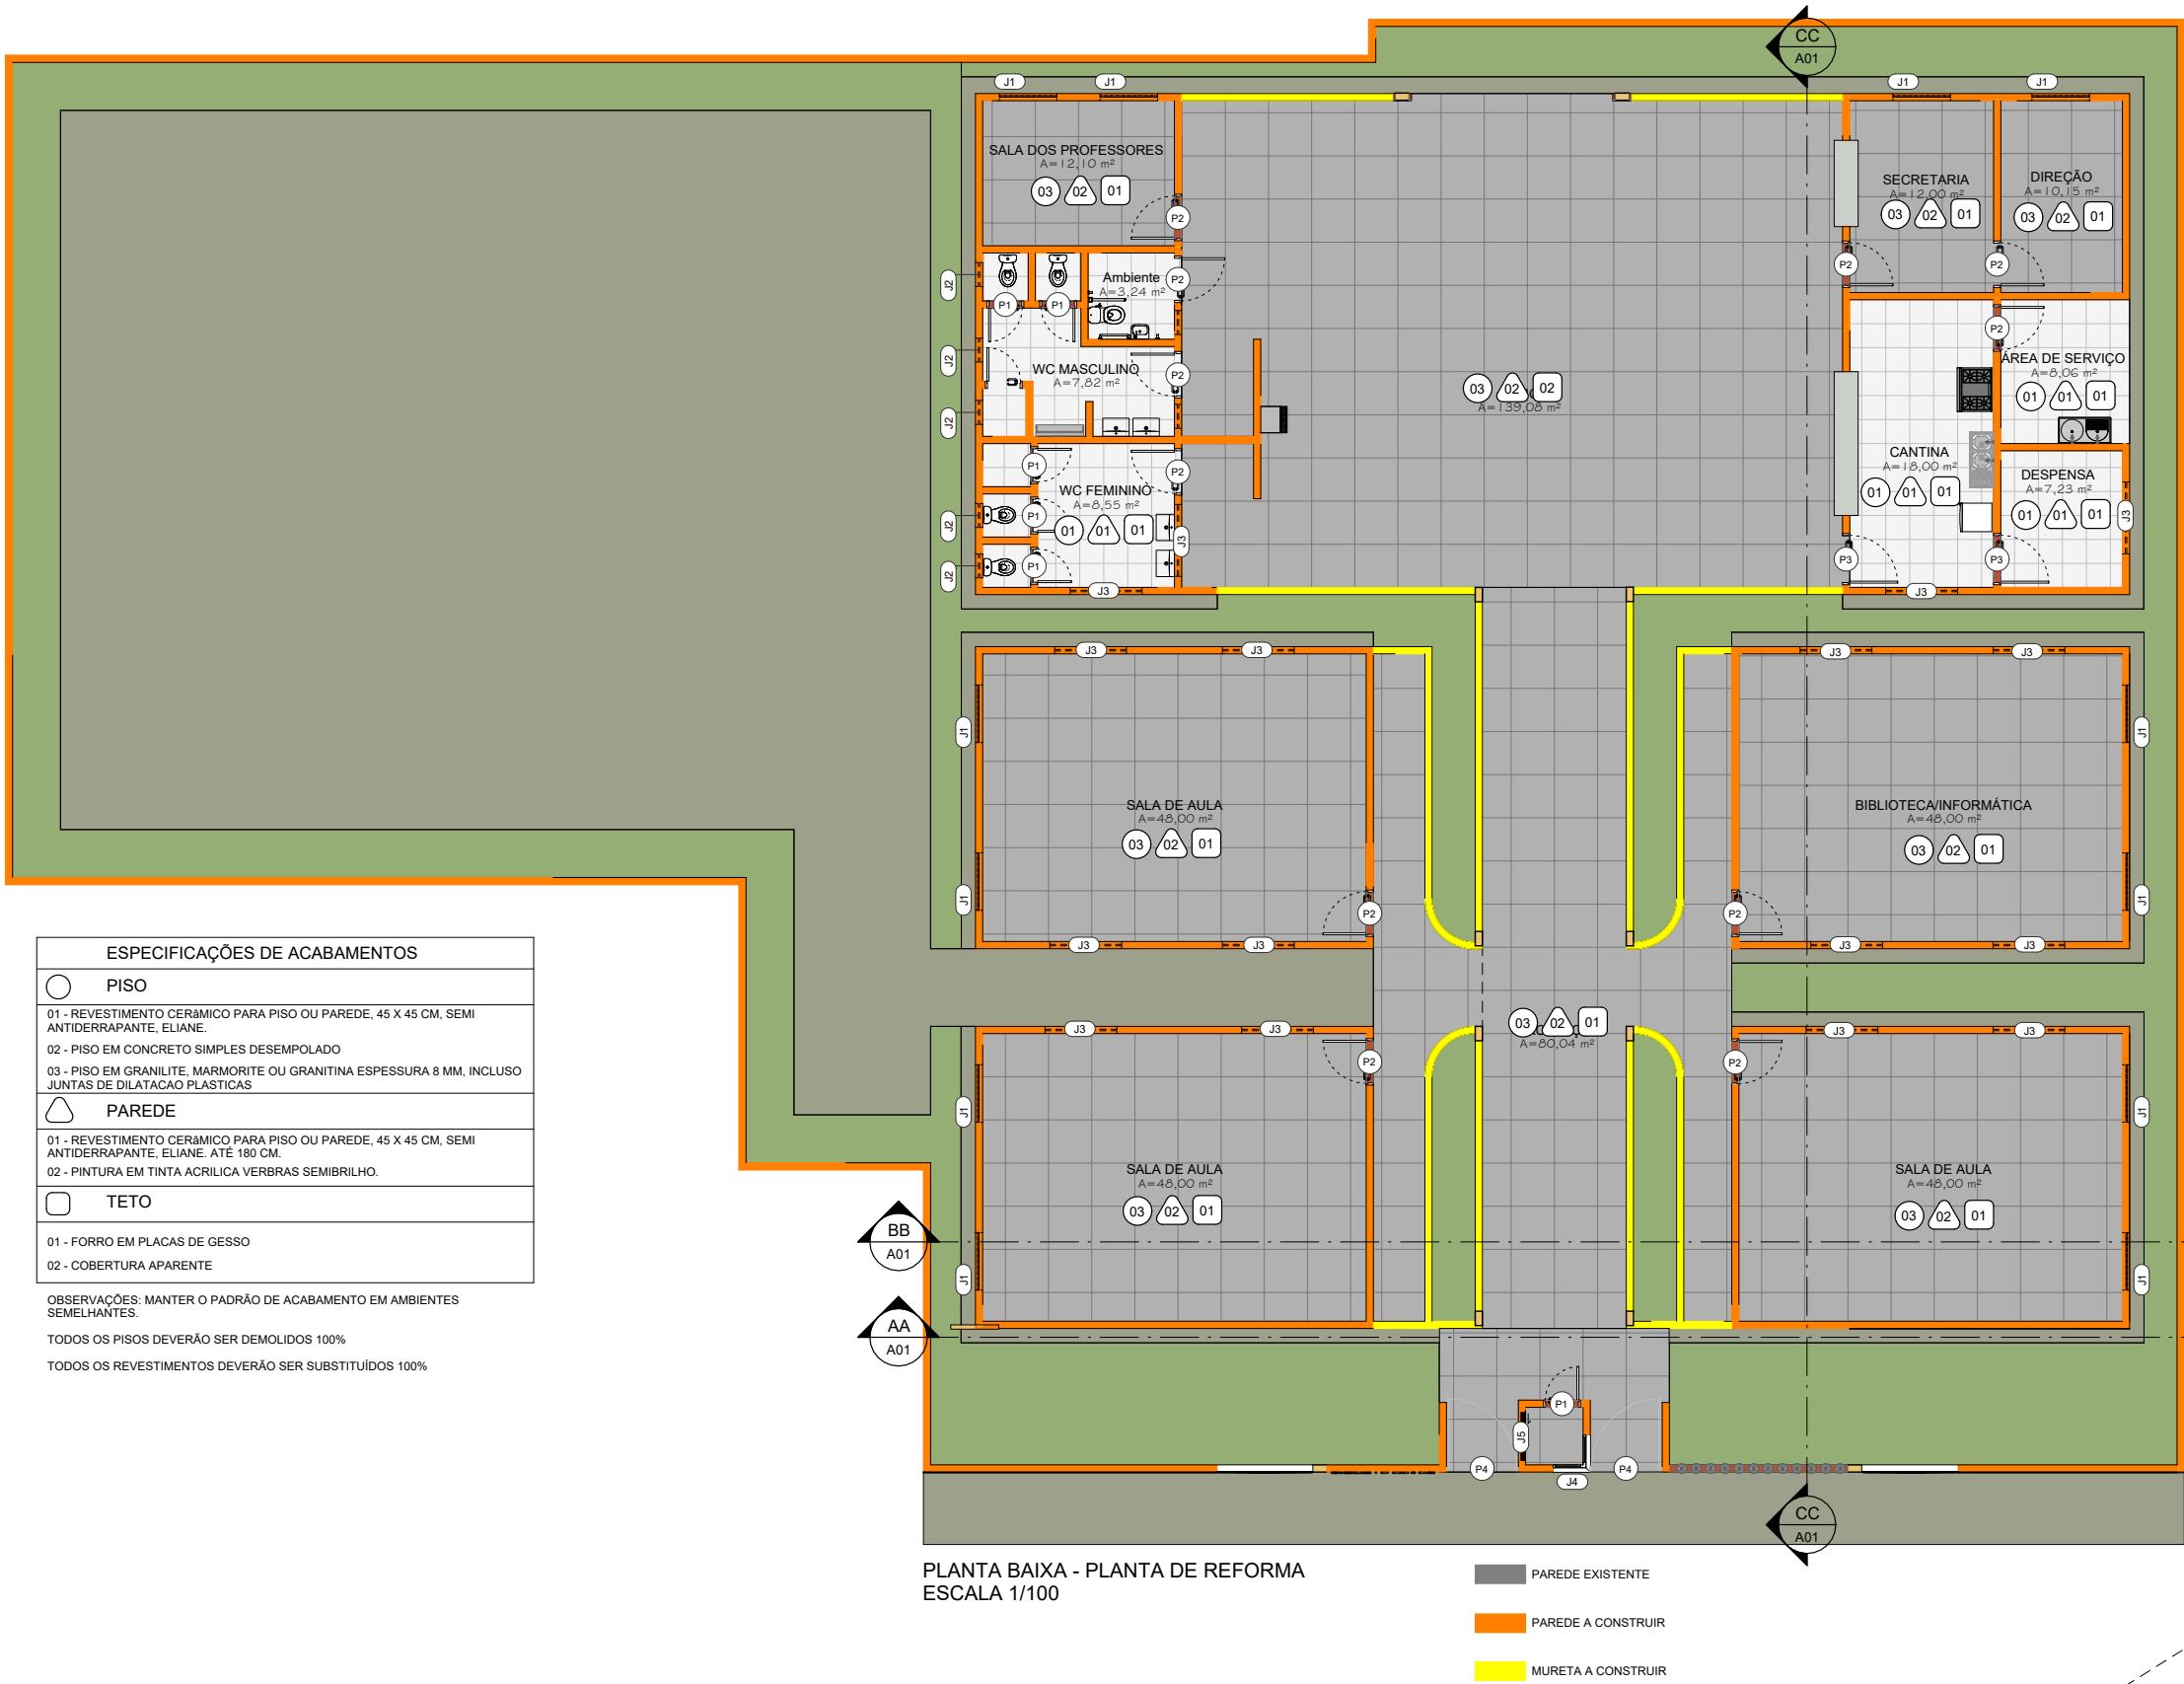
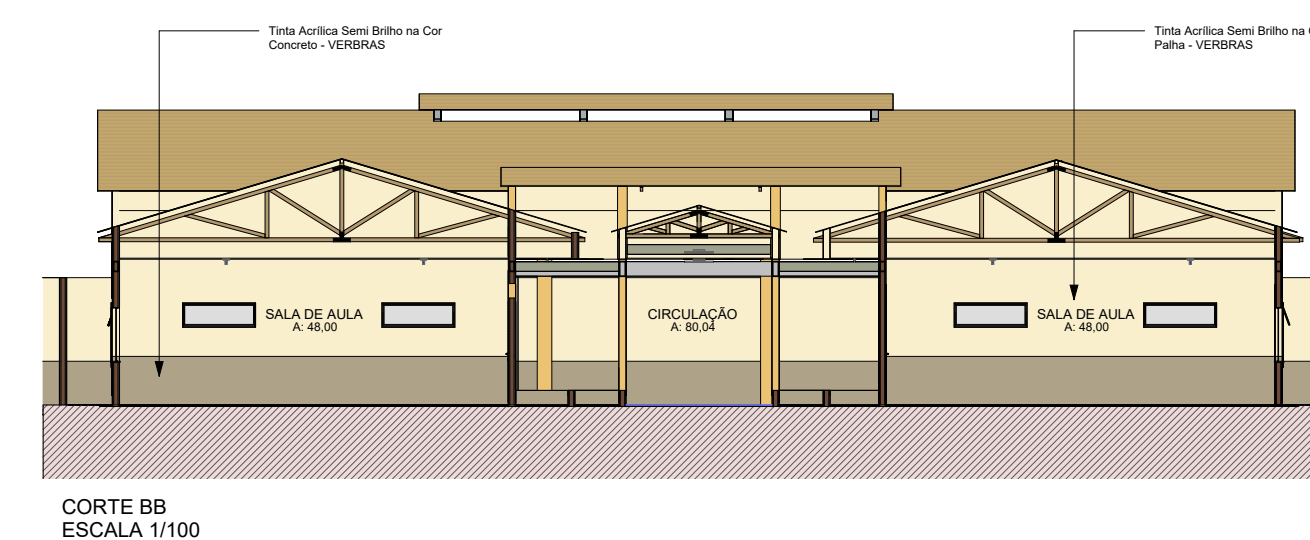


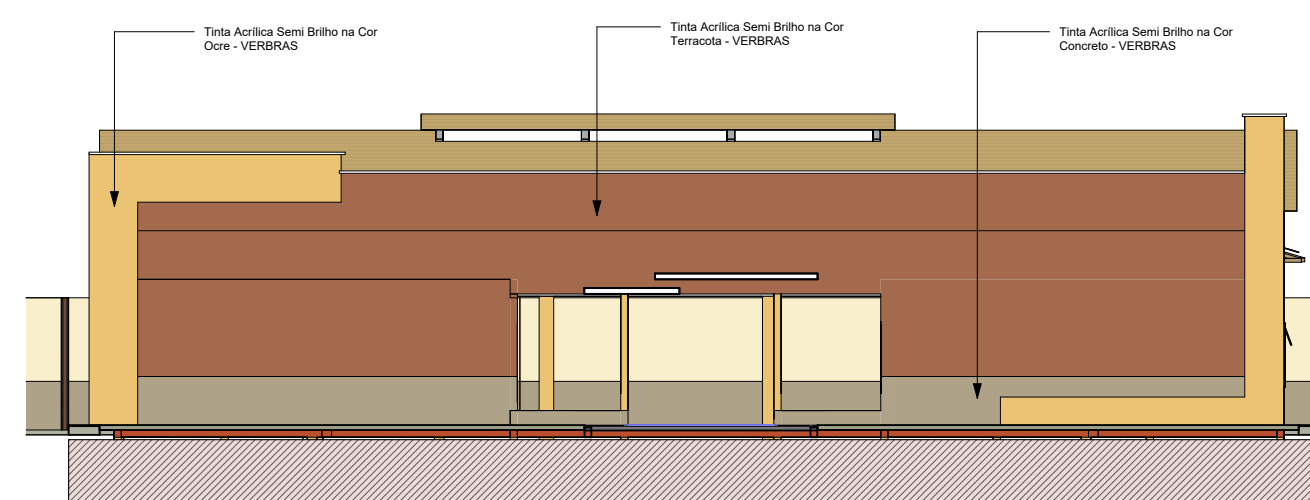


ESQUADRIAS - JANELAS		
IDENTIFICAÇÃO	TIPO	QUANT.
J1	JANELA DE ALUMÍNIO E VIDRO COM ESQUADRIA DE CORRER, 2 FOLHAS, 100X120 CM	12
J2	ESTRUTURA EM ELEMENTOS VAZADOS (C080005) 50X50 CM	7
J3	ESTRUTURA EM ELEMENTOS VAZADOS (C080005) 150X50 CM	16
J4	JANELA DE CANTO DE ALUMÍNIO E VIDRO COM ESQUADRIA DE CORRER 70X70X120 CM	1
J5	JANELA DE ALUMÍNIO E VIDRO COM ESQUADRIA DE CORRER, 2 FOLHAS, 100X120 CM	1

ESQUADRIAS - PORTAS		
IDENTIFICAÇÃO	TIPO	QUANT.
P1	PORTA PALHETA DE ALUMÍNIO BRANCO 70X210 CM	7
P2	PORTA PALHETA DE ALUMÍNIO BRANCO 80X210 CM	11
P3	PORTA PALHETA DE ALUMÍNIO BRANCO 100X210 CM	2
P4	PORTÃO EM METALON COM ACABAMENTO COM TINTA ACRILICA 150X300 CM	2

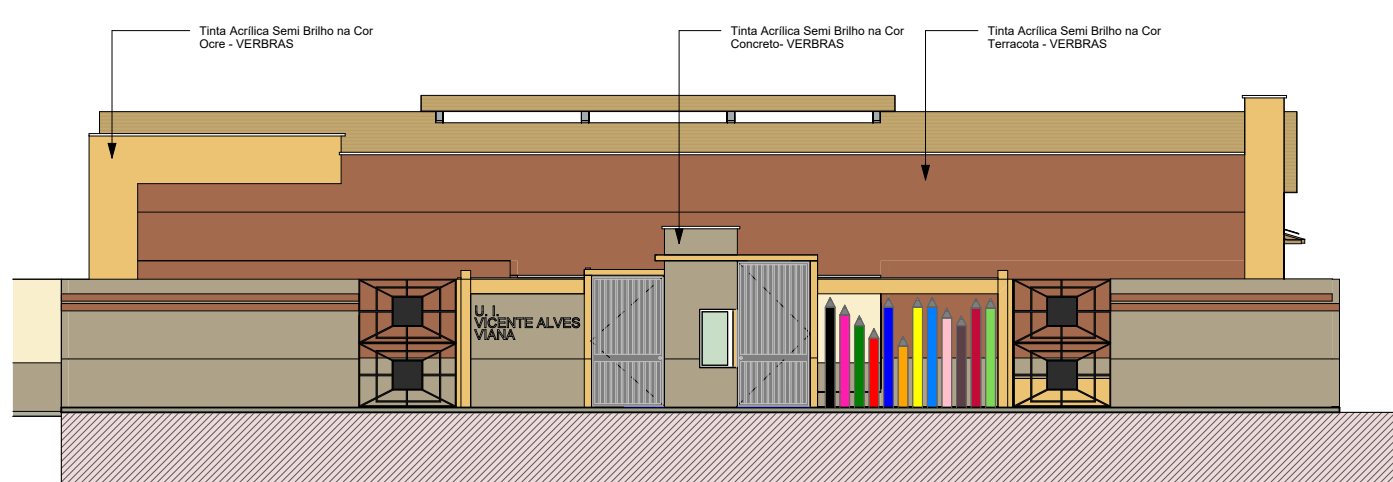

VISTA 3D
ESCALA 1/200

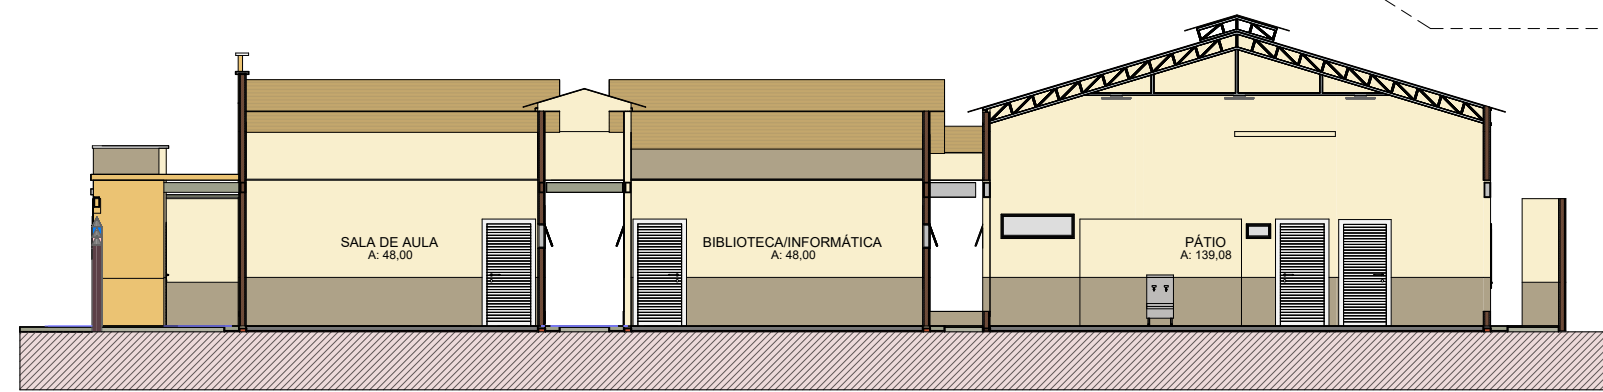

QUADRO GERAL DE ÁREAS	
ÁREA DO TERRENO	1144,13 m²
ÁREA CONSTRUÍDA	637,57 m²
ÁREA DE COBERTURA	637,57 m²

LOCALIZAÇÃO



U. I. VICENTE ALVES VIANA
COORDENADAS UTM
ZONA 23 - Longitude 501586.00 m E; Latitude 9404706.00 m S.

Projeto:
REFORMA E AMPLIAÇÃO UNIDADE INTEGRADA VICENTE ALVES VIANA

Cliente:
PREFEITURA MUNICIPAL DE BARRA DO CORDA

Endereço:
POVOADO CAJAZEIRA BR - A 35 Km DO MUNICÍPIO DE BARRA DO CORDA - MA

Responsável Técnico:
CAIO SOUSA DA SILVA - ENGENHEIRO CIVIL - CREA - MA 11179546-4

Prancha:
PROJETO DE DEMOLIÇÃO E CONSTRUÇÃO

Desenhista:
CAIO SOUSA DA SILVA - ENGENHEIRO CIVIL - CREA - MA 11179546-4

Data:
JULHO/2022

Escala:
INDICADA

Folha:
A01 01