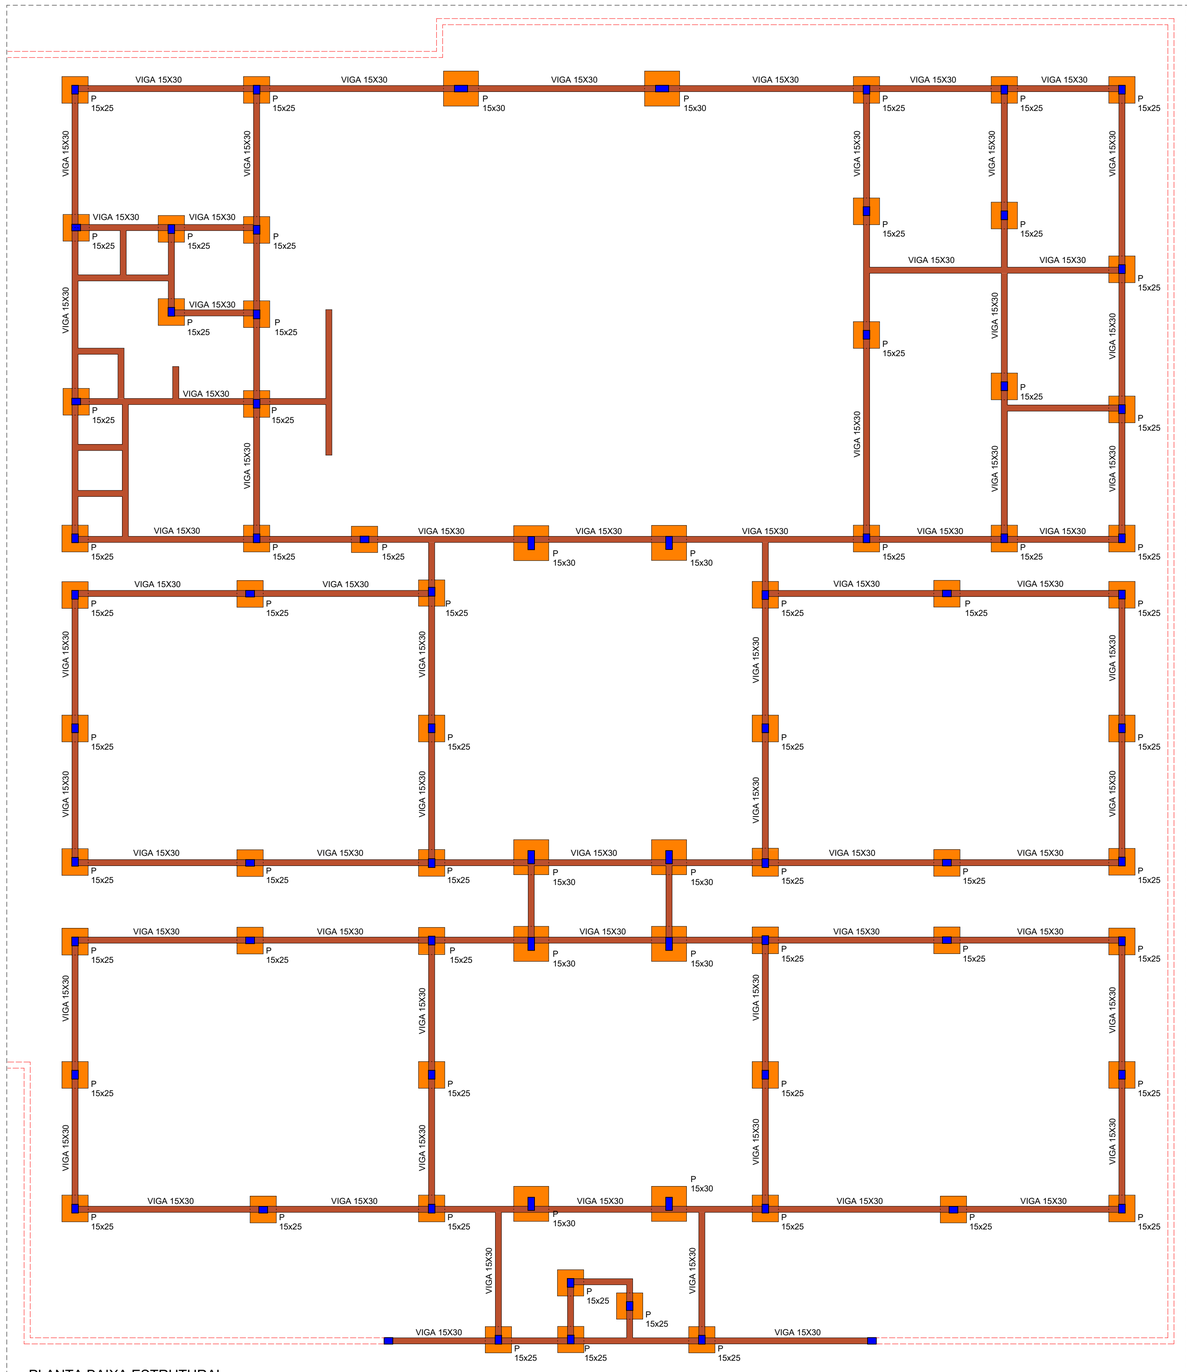

PLANTA BAIXA ESTRUTURAL
ESCALA 1/45

ELEMENTO ESTRUTURAL A CONSTRUIR
VIGA BALDRAME A CONSTRUIR
PILAR A CONSTRUIR
PROJEÇÃO DE MURO

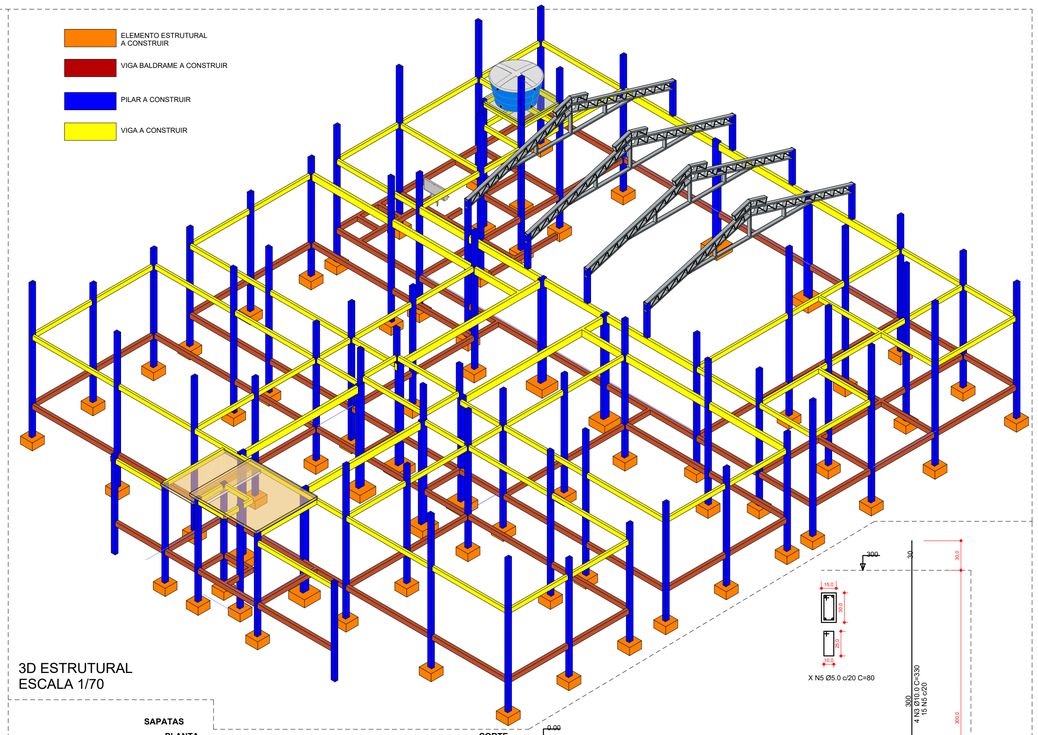

3D ESTRUTURAL
ESCALA 1/70

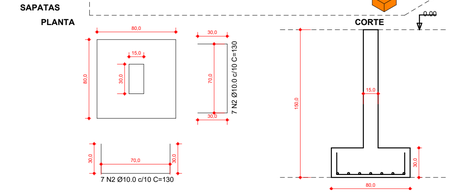

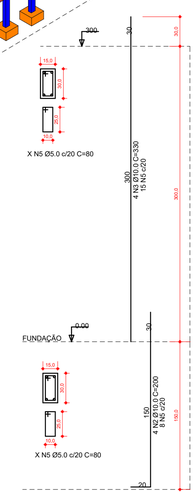

VIGAS BALDRAME

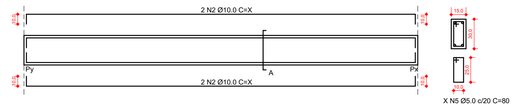

VIGAS DE COBERTURA

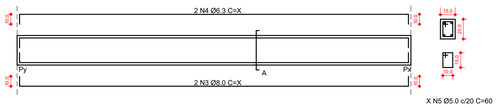

VIGAS SUPERIOR H=3m

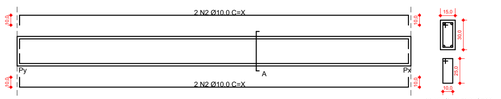

1. DEMOLIR TODA A ESTRUTURA EXISTENTE.

2. PARA AS NOVAS FUNDAÇÕES, ADOTAR SAPATAS ISOLADAS. PARA A LOCAÇÃO DAS MESMAS, SEGUIR O PROJETO.

3. FAZER A IMPERMEABILIZAÇÃO, DAS VIGAS BALDRAMES E DA ALVENARIA ATÉ A TERCEIRA FIADA, COM IMPERMEABILIZANTE ASFÁLTICO.

4. PARA QUALQUER DÚVIDA CONSULTAR O RESPONSÁVEL TÉCNICO PELO PROJETO.

Projeto: REFORMA E AMPLIAÇÃO UNIDADE INTEGRADA VICENTE ALVES VIANA		
Cliente: PREFEITURA MUNICIPAL DE BARRA DO CORDA		
Endereço: POVOADO CAJAZEIRA BR - A 35 Km DO MUNICÍPIO DE BARRA DO CORDA - MA		
Responsável Técnico: CAIO SOUSA DA SILVA - ENGENHEIRO CIVIL - CREA - MA 11179546-4		
Prancha: PROJETO ESTRUTURAL		
Desenhista: CAIO SOUSA DA SILVA - ENGENHEIRO CIVIL - CREA - MA 11179546-4		
Data: JULHO/2022	Escala: INDICADA	Folha: E01 01