

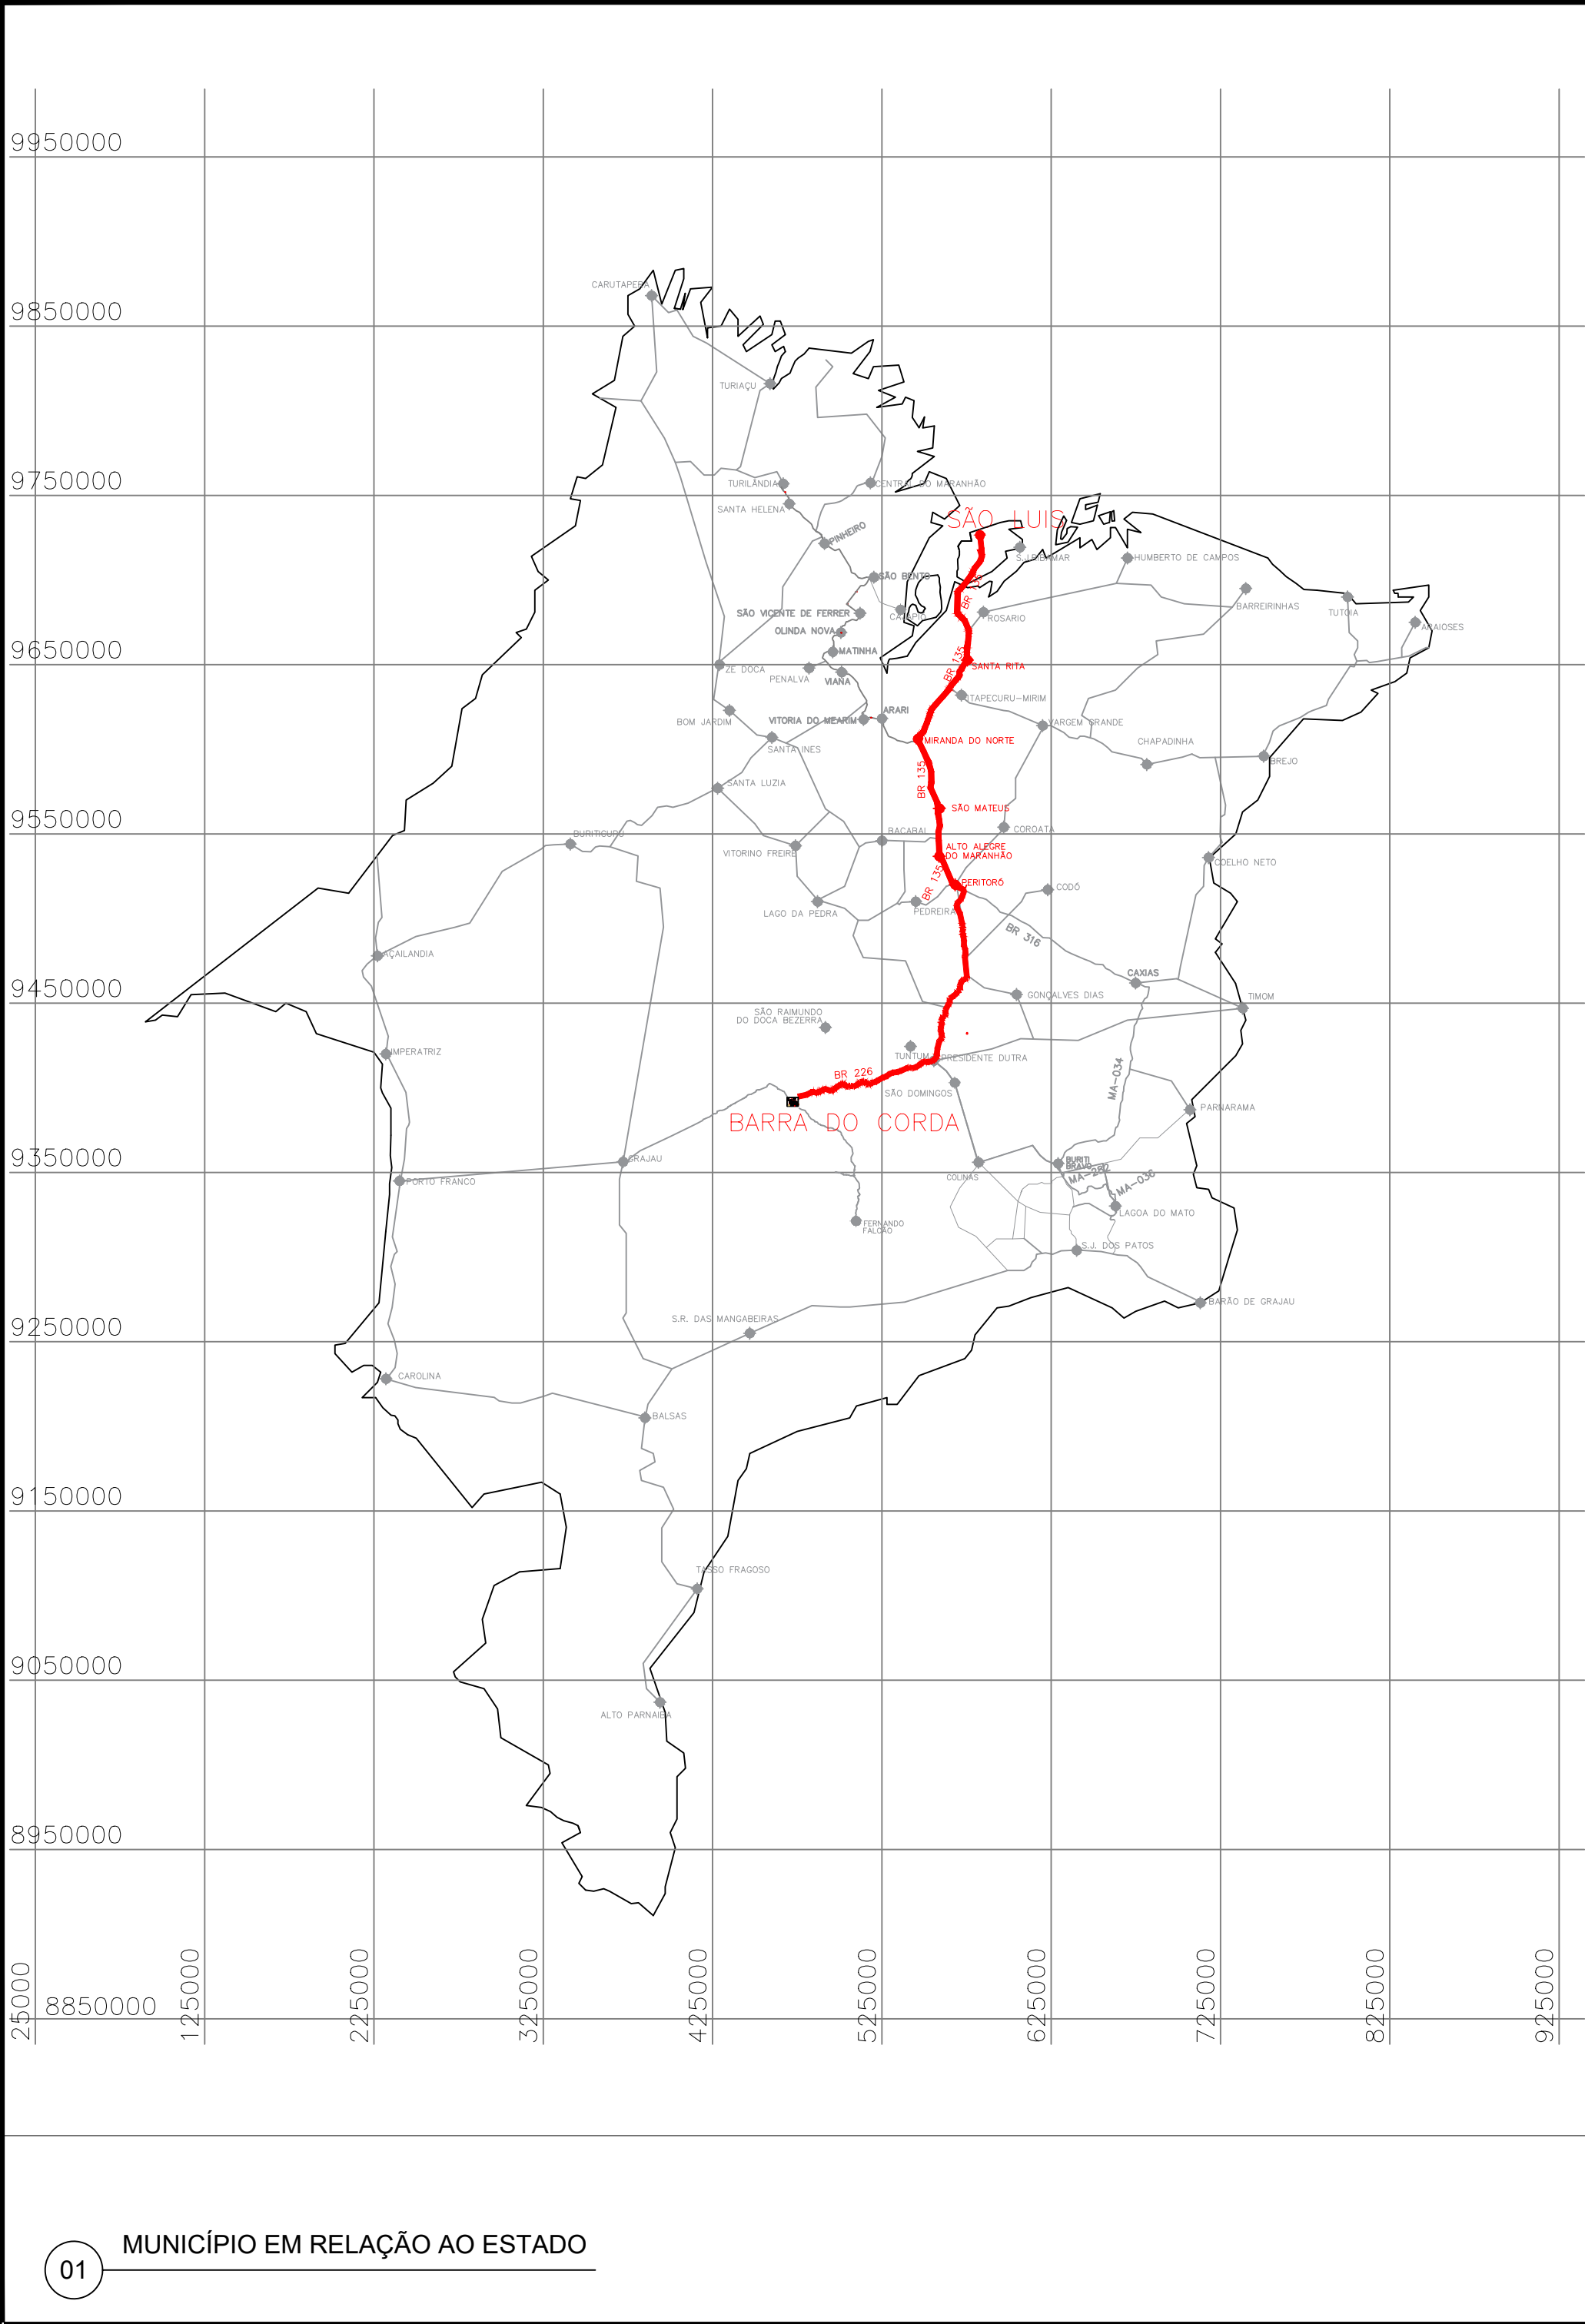


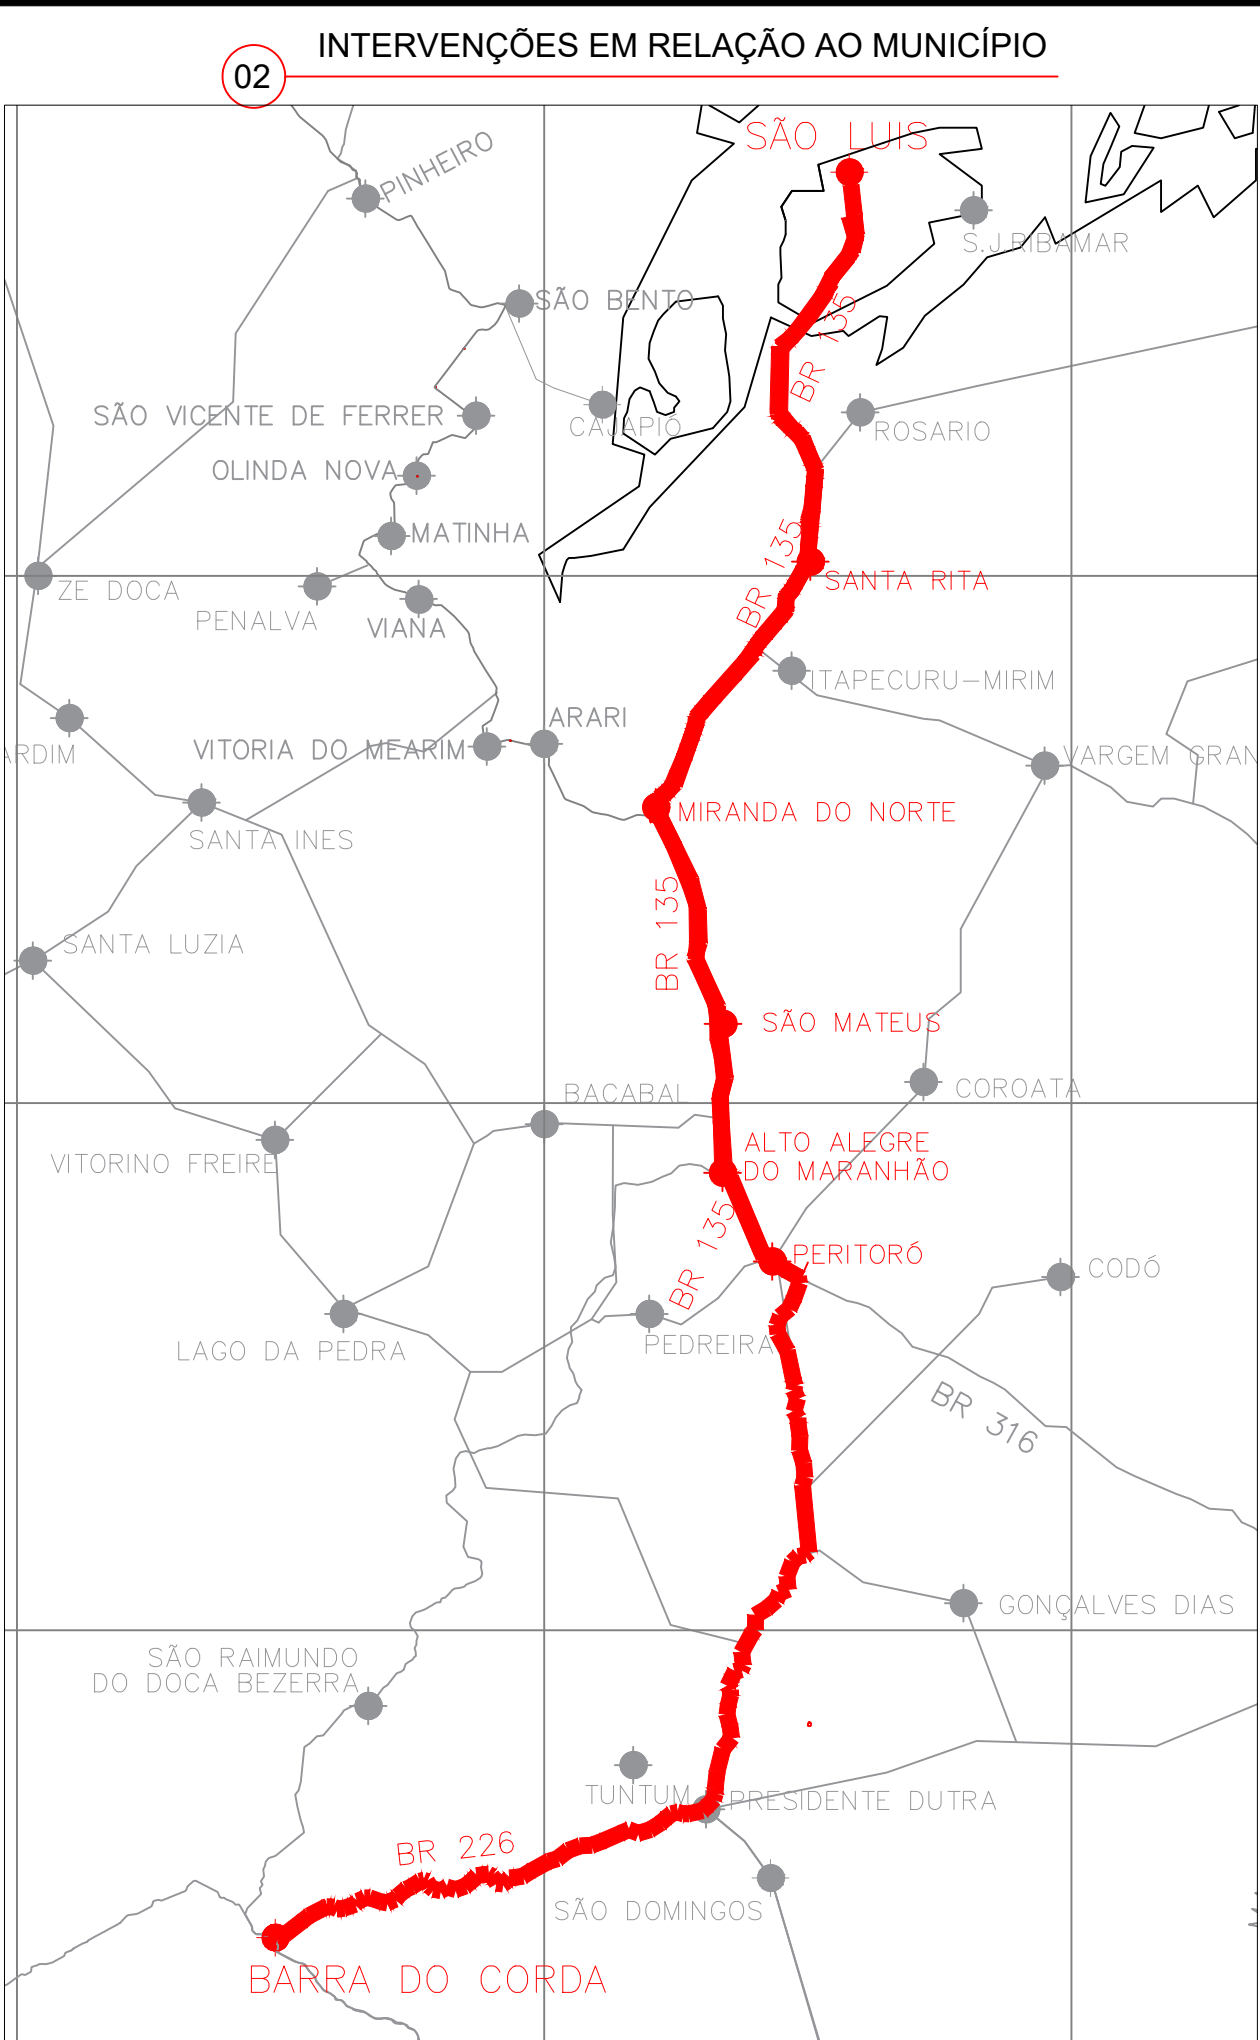

01 MUNICÍPIO EM RELAÇÃO AO ESTADO

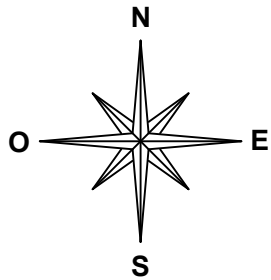


02 INTERVENÇÕES EM RELAÇÃO AO MUNICÍPIO

ACESSO	INICIO		FIM	
	E	N	E	N
BR 135 – A MIRANDA DO NORTE	583815.97	9712420.29	546151.93	9605896.60
MIRANDA DO NORTE A SÃO MATEUS DO MARANHÃO	546151.93	9605896.60	559055.31	9553589.17
SÃO MATEUS DO MARANHÃO A ALTO ALEGRE DO MA	559055.31	9553589.17	560878.90	9534968.49
ALTO ALEGRE DO MARANHÃO A PERITORÓ	560878.90	9534968.49	573075.85	9516426.03
PERITORÓ A DOM PEDRO	573075.85	9516426.03	562575.43	9442956.79
DE DOM PEDRO A PRESIDENTE DUTRA NA ROTATÓRIA PEGANDO A 2ª SAÍDA PARA BR-226	562575.43	9442956.79	555790.73	9416165.38
DA BR-226 A BARRA DO CORDA (APROX. 95KM)	555790.73	9416165.38	472694.76	9391846.04








COMPLEXO EDUCACIONAL MANOEL MARIANO DE SOUZA
PREFEITURA MUNICIPAL DE BARRA DO CORDA - MA

TÍTULO: PLANTA DE LOCALIZAÇÃO DA OBRA			ASSINATURA DO RESP. TÉCNICO:	
RESPONSÁVEL TÉCNICO: ALEXANDRE CASTRO SOUSA		CREA: 111392698-8		
OBJETO: REFORMA DO COMPLEXO EDUCACIONAL MANOEL MARIANO DE SOUZA NO BAIRRO TRIZIDELA, BARRA DO CORDA - MA		ÁREA CONSTRUIDA (m²): 8.785m²	FOLHA: 02/02	
DESENHISTA: JOHATAN	DATA: NOV/2024	Área total do terreno: 2.536m²		
RESPONSÁVEL PELO PROPONENTE: RIGO ALBERTO TELES DE SOUSA			ESCALA: SEM ESCALA	

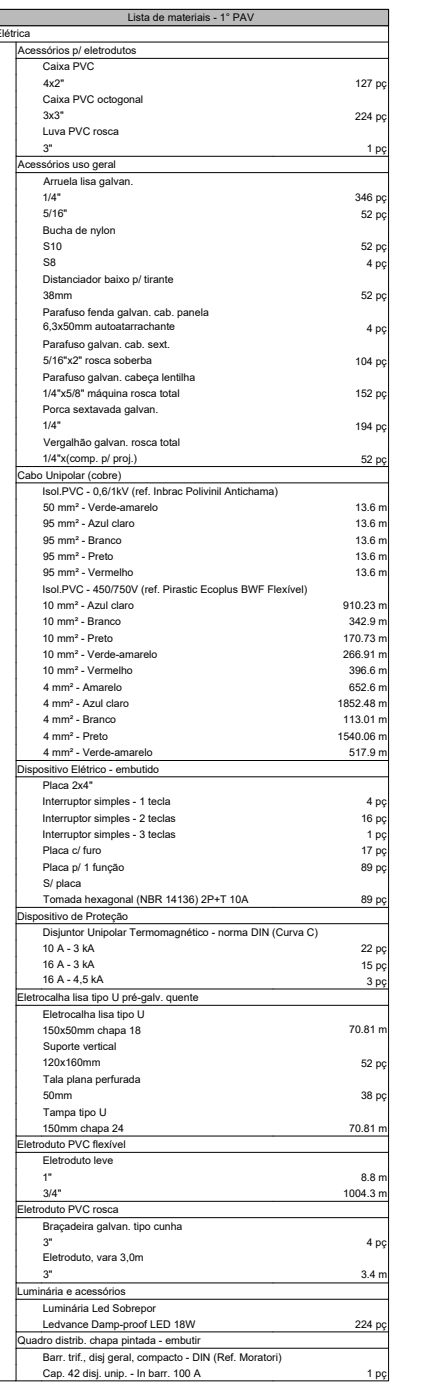





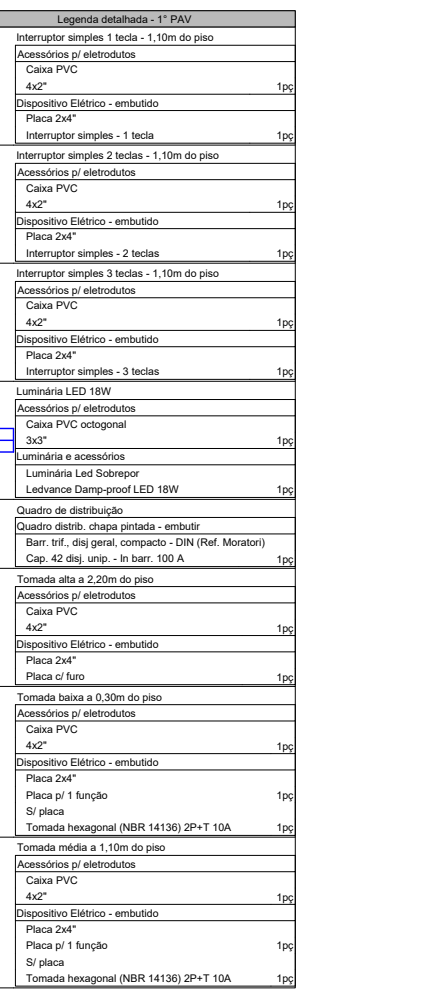

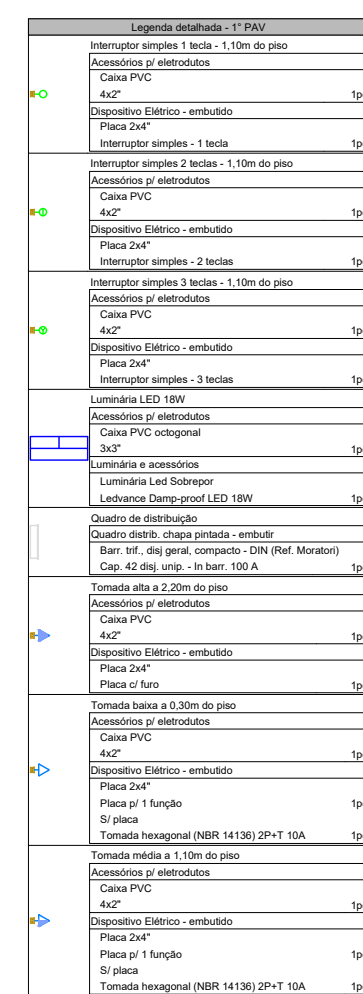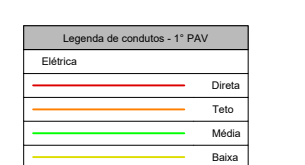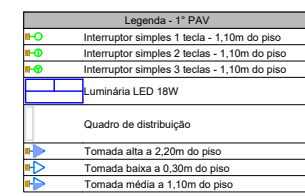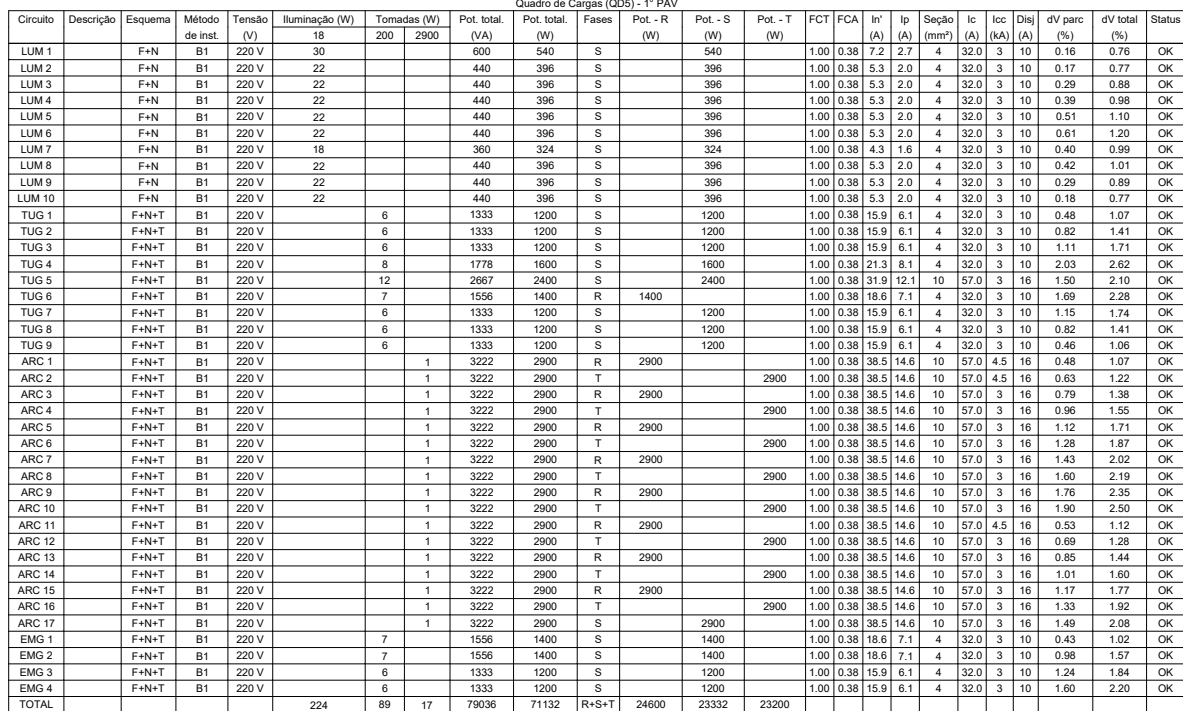

ESCALA: 1/100


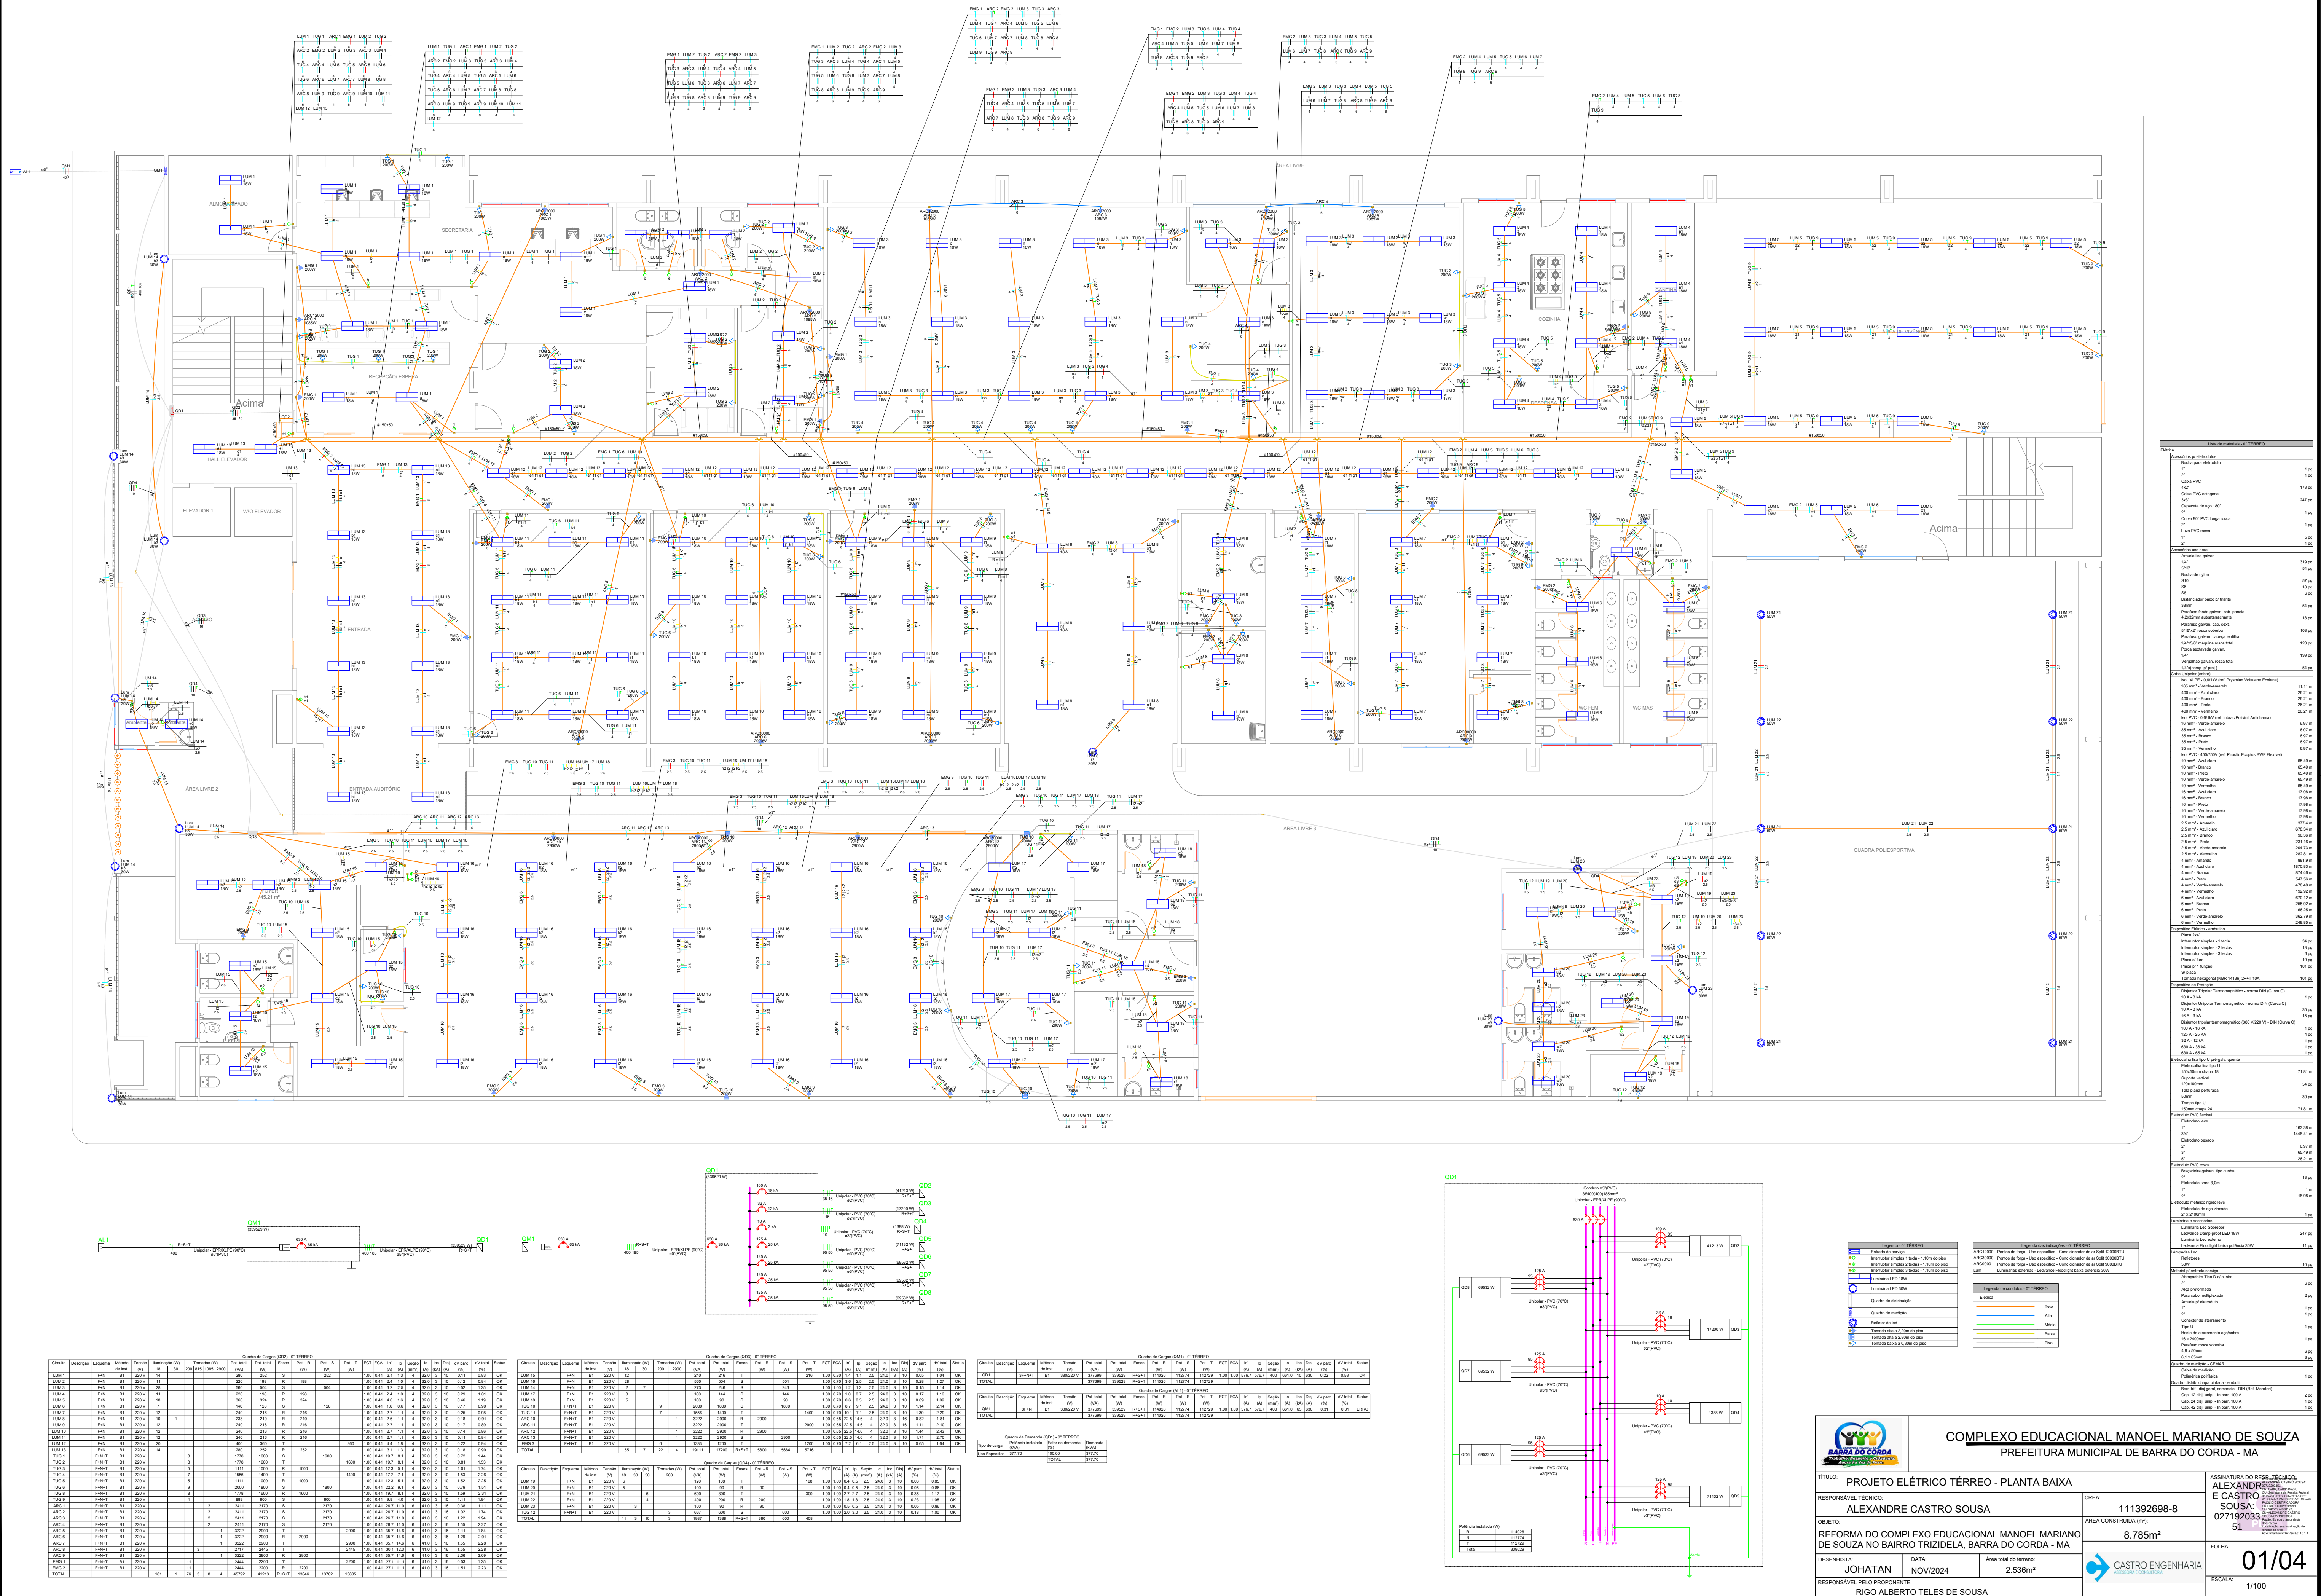


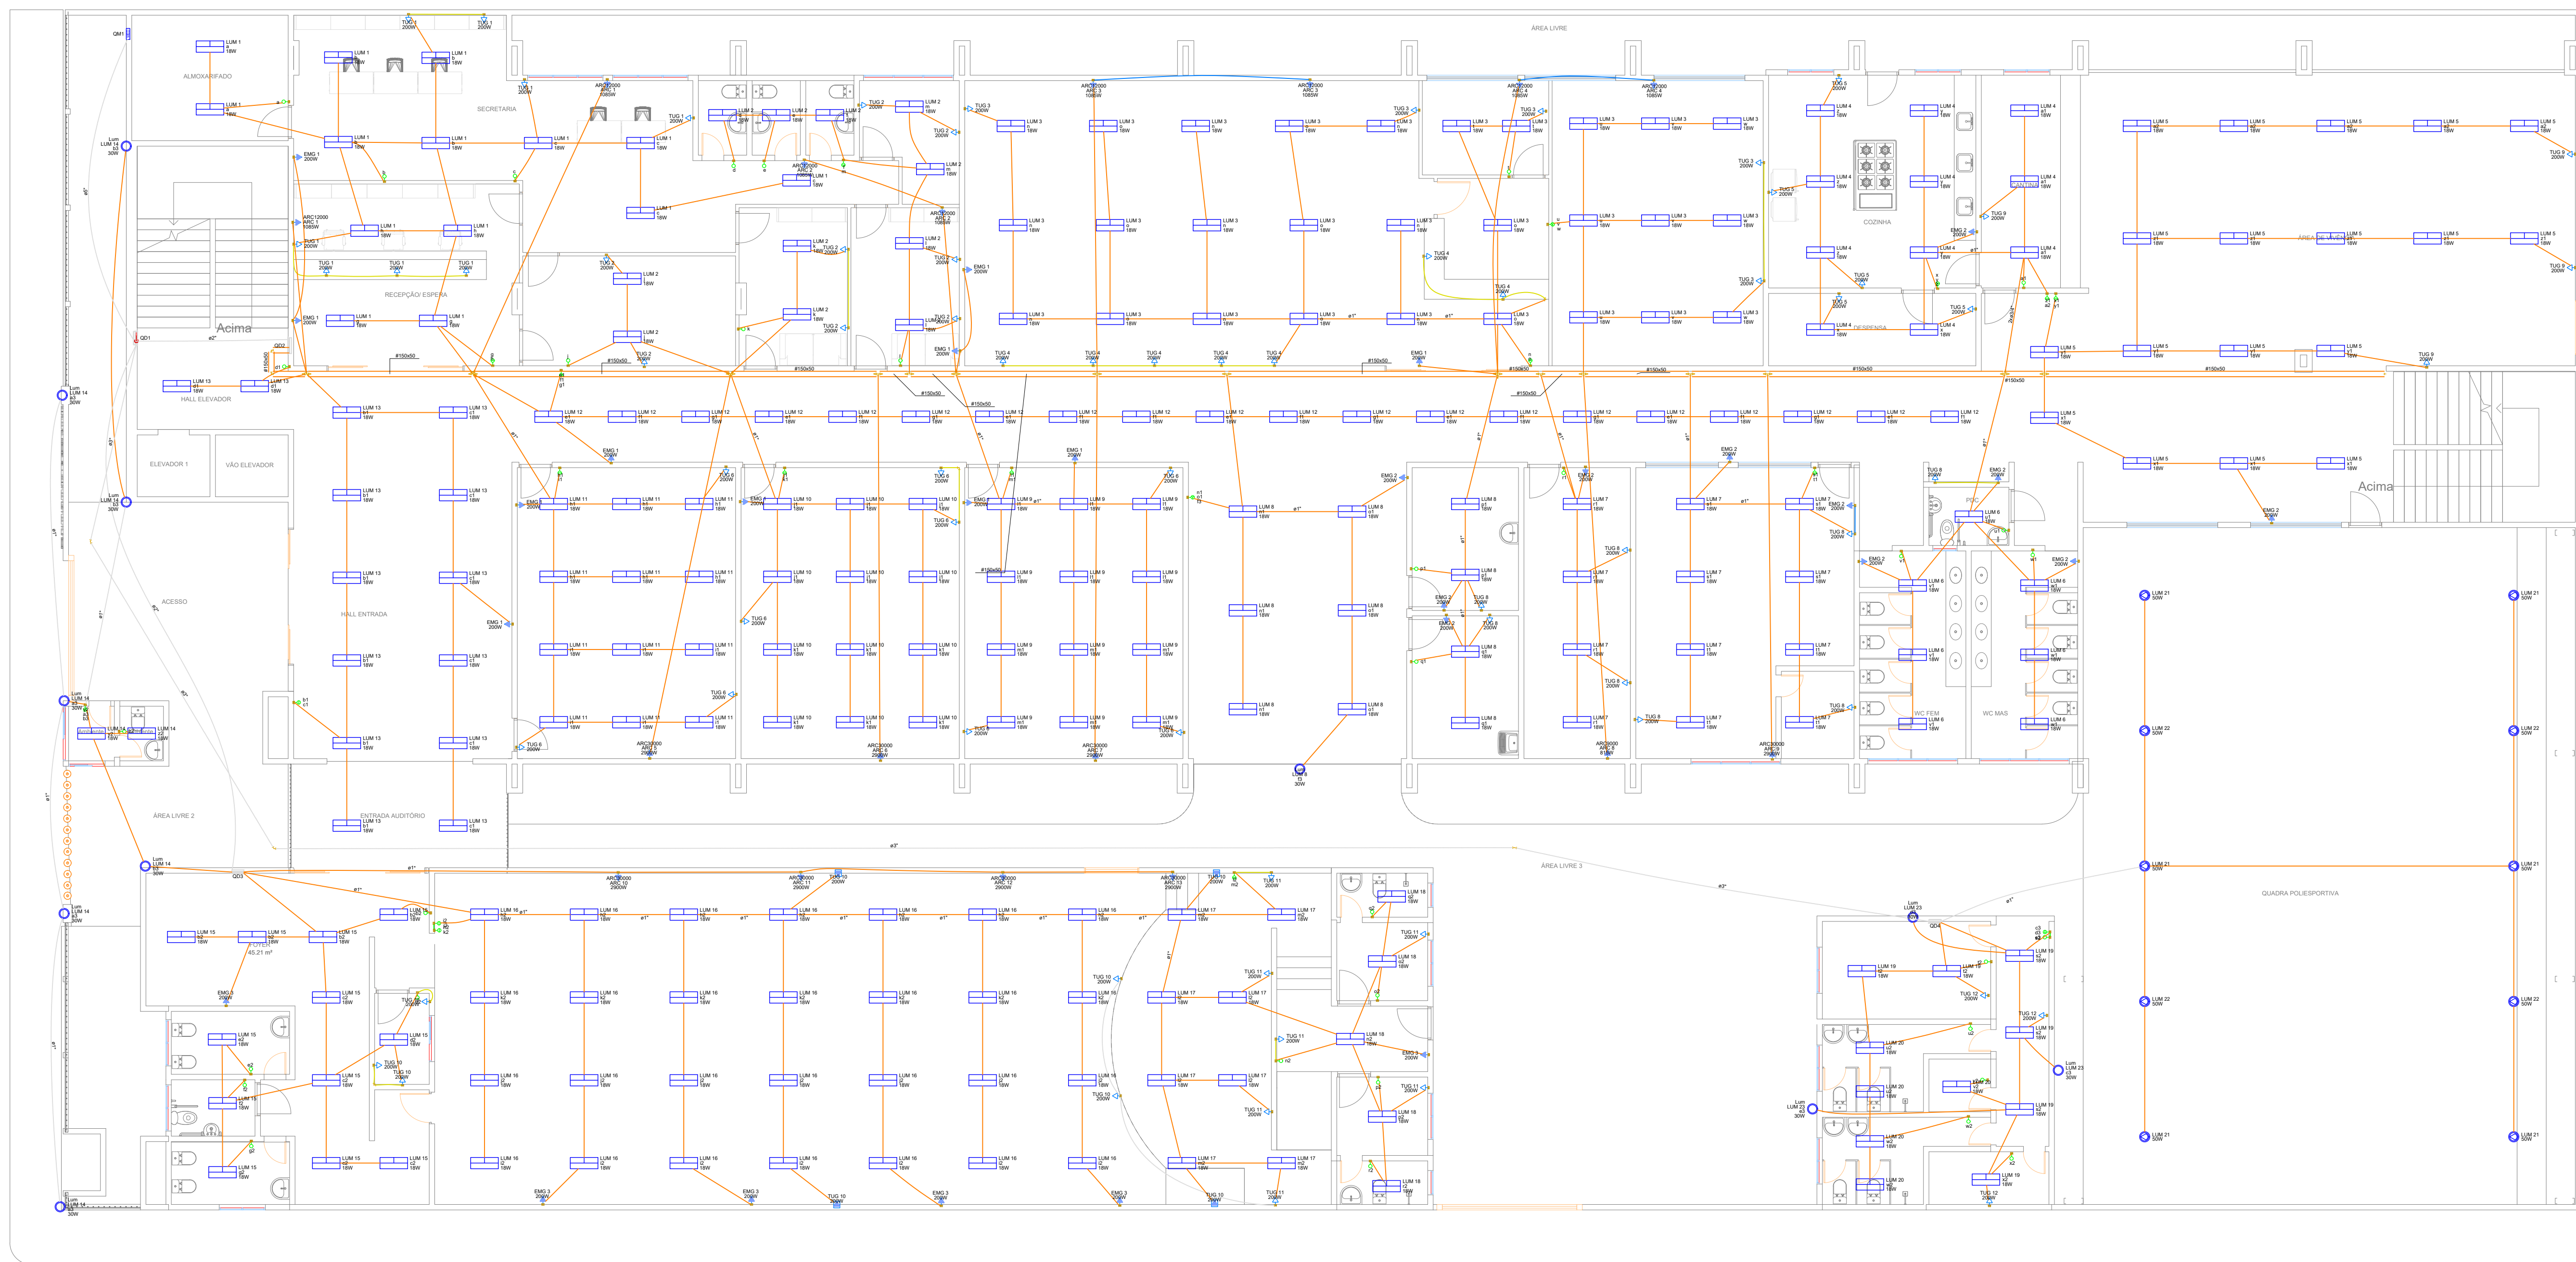
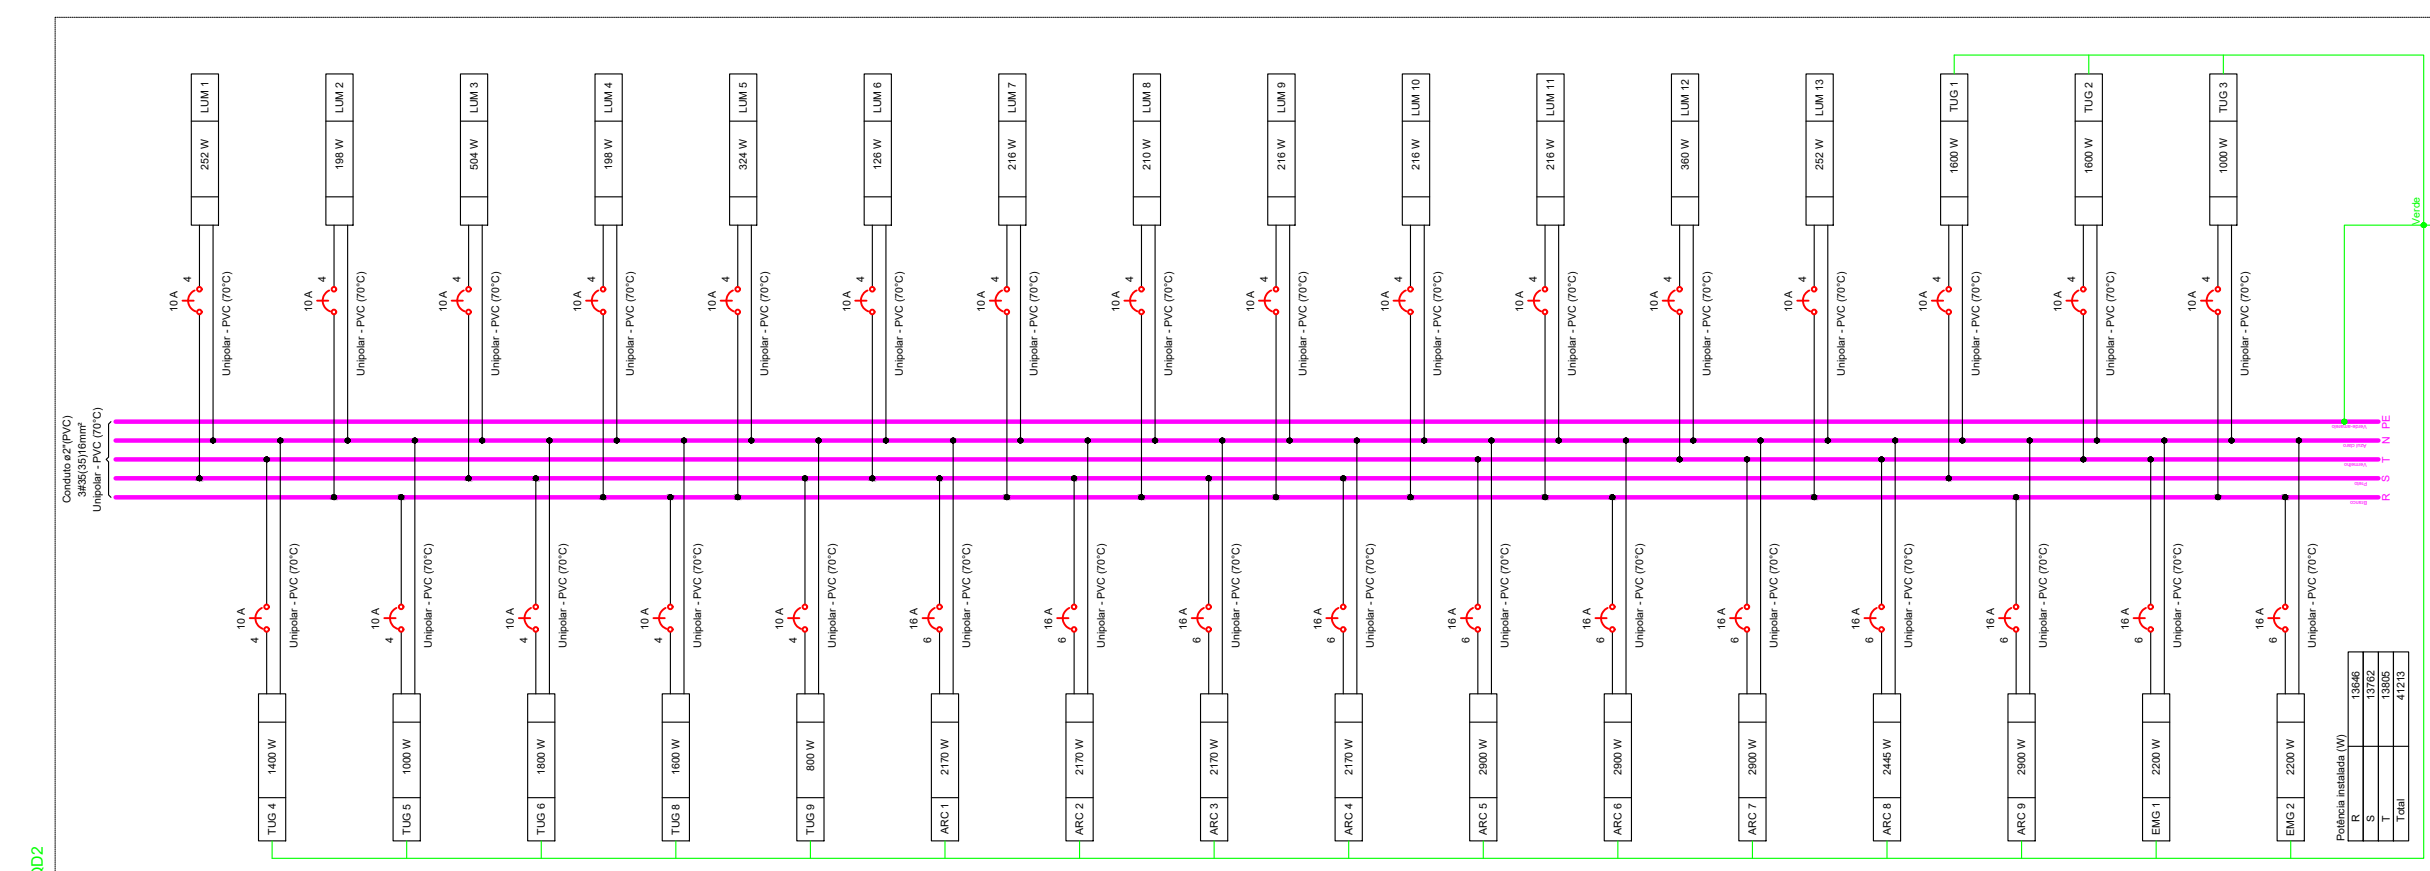
[illegible][illegible]

TOTAL			181
-------	--	--	-----



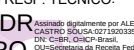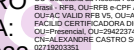		COMPLEXO EDUCACIONAL MANOEL MARIANO DE SOUZA PREFEITURA MUNICIPAL DE BARRA DO CORDA - MA	
TÍTULO: PROJETO ELÉTRICO TERREO - PLANTA BAIXA SEM LEGENDA DE FIAÇÃO		ASSINATURA DO RESP. TÉCNICO:	
RESPONSÁVEL TÉCNICO: ALEXANDRE CASTRO SOUSA	CREA: 111392698-8	ALEXANDRE CASTRO SOUSA 	
OBJETO: REFORMA DO COMPLEXO EDUCACIONAL MANOEL MARIANO DE SOUZA NO BAIRRO TRIZIDELA, BARRA DO CORDA - MA	ÁREA CONSTRUÍDA (m²): 8.785m²	CST/1920393 	
DESENHISTA: JOHAN	DATA: NOV/2024	Área total do terreno 2.539m²	FOLHA: 02/04
RESPONSÁVEL FISCAL PROPOSTANTE: RIGO ALBERTO TELES DE SOUSA			ESCALA: 1/100

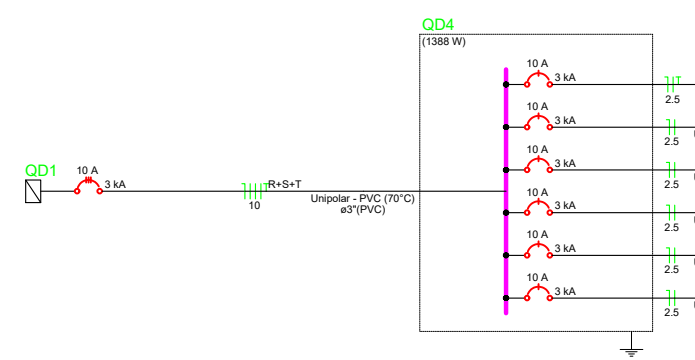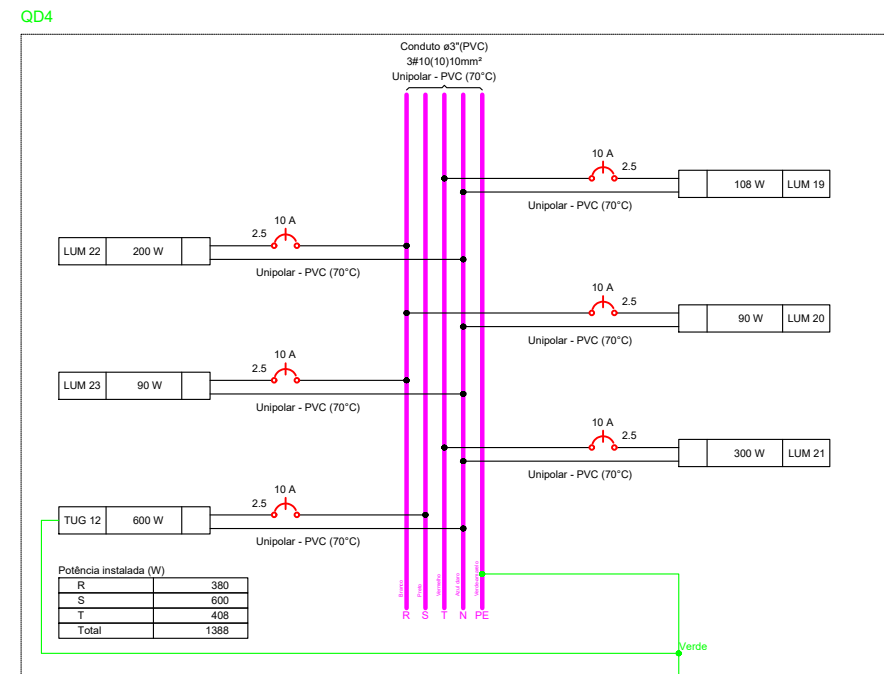

Quadro de Carga (QD4 - 1º TERREO)													

Quadro de Demanda (QD4 - 1º TERREO)													
TOTAL													





COMPLEXO EDUCACIONAL MANOEL MARIANO DE SOUZA
PREFEITURA MUNICIPAL DE BARRA DO CORDA - MA

TÍTULO: PROJETO ELÉTRICO TÉRREO - PLANTA BAIXA LUMINARIAS

RESPONSÁVEL TÉCNICO: ALEXANDRE CASTRO SOUSA

OBJETO: REFORMA DO COMPLEXO EDUCACIONAL MANOEL MARIANO DE SOUZA NO BAIRRO TRIZIDELA, BARRA DO CORDA - MA

DESENHISTA: JOHATAN

DATA: NOV/2024

RESPONSÁVEL PELO PROPONENTE: RIGIO ALBERTO TELES DE SOUSA

CREA: 111392698-8

ÁREA CONSTRUÍDA (m²): 8.785m²

ÁREA TOTAL DO TERRENO: 2.536m²

ASSINATURA DO RESP. TÉCNICO: ALEXANDRE CASTRO SOUSA

0271920335

FOLHA: 03/04

ESCALA: 1/100

[illegible]



Legenda	
PROJETO DE REDE LOCAL (SWITCHES)	
	Baixa
	Teto
	Caixa alta com conector RJ45 tomada e roteador
	Caixa baixa com conector RJ45
	Rack Para Switch wired 24 portas Gigabit
	Tubo de queda



COMPLEXO EDUCACIONAL MANOEL MARIANO DE SOUZA
PREFEITURA MUNICIPAL DE BARRA DO CORDA - MA

SISTEMA DE REDE PARA INTERNET

RESPONSÁVEL TÉCNICO:
ALEXANDRE CASTRO SOUSA

OBJETO: REFORMA DO COMPLEXO EDUCACIONAL MANOEL MARIANO DE SOUZA NO BAIRRO TRIZIDELA, BARRA DO CORDA - MA.

DESENHISTA:

DATA:

Área total do terreno:

JOHATAN	NOV 7 202
RESPONSÁVEL PELO PROPONENTE:	

CREA: 111392698-8

ÁREA CONSTRUIDA (m²):

CASTRO ENGENHARIA

ASSINATURA DO RESP. TÉCNICO:
ALEXANDR

**E CASTRO
SOLTA:**

0271920335
1


01/01

ESCALA:

1/100

RELATÓRIO FOTOGRÁFICO DO COMPLEXO EDUCACIONAL MANOEL MARIANO DE SOUZA

OBJETIVO: RELATÓRIO FOTOGRÁFICOS DAS CONDIÇÕES EXISTENTES COMPLEXO EDUCACIONAL MANOEL MARIANO DE SOUZA, BAIRRO TRIZIDELA, MUNICÍPIO DE BARRA DO CORDA-MA

Barra do Corda - MA

2025

RELATÓRIO FOTOGRÁFICO



RELATÓRIO FOTOGRÁFICO



RELATÓRIO FOTOGRÁFICO



RELATÓRIO FOTOGRÁFICO



RELATÓRIO FOTOGRÁFICO



RELATÓRIO FOTOGRÁFICO



RELATÓRIO FOTOGRÁFICO



RELATÓRIO FOTOGRÁFICO



RELATÓRIO FOTOGRÁFICO

